




1 KEY PLAN @ 41ST FLOOR
N.T.S.

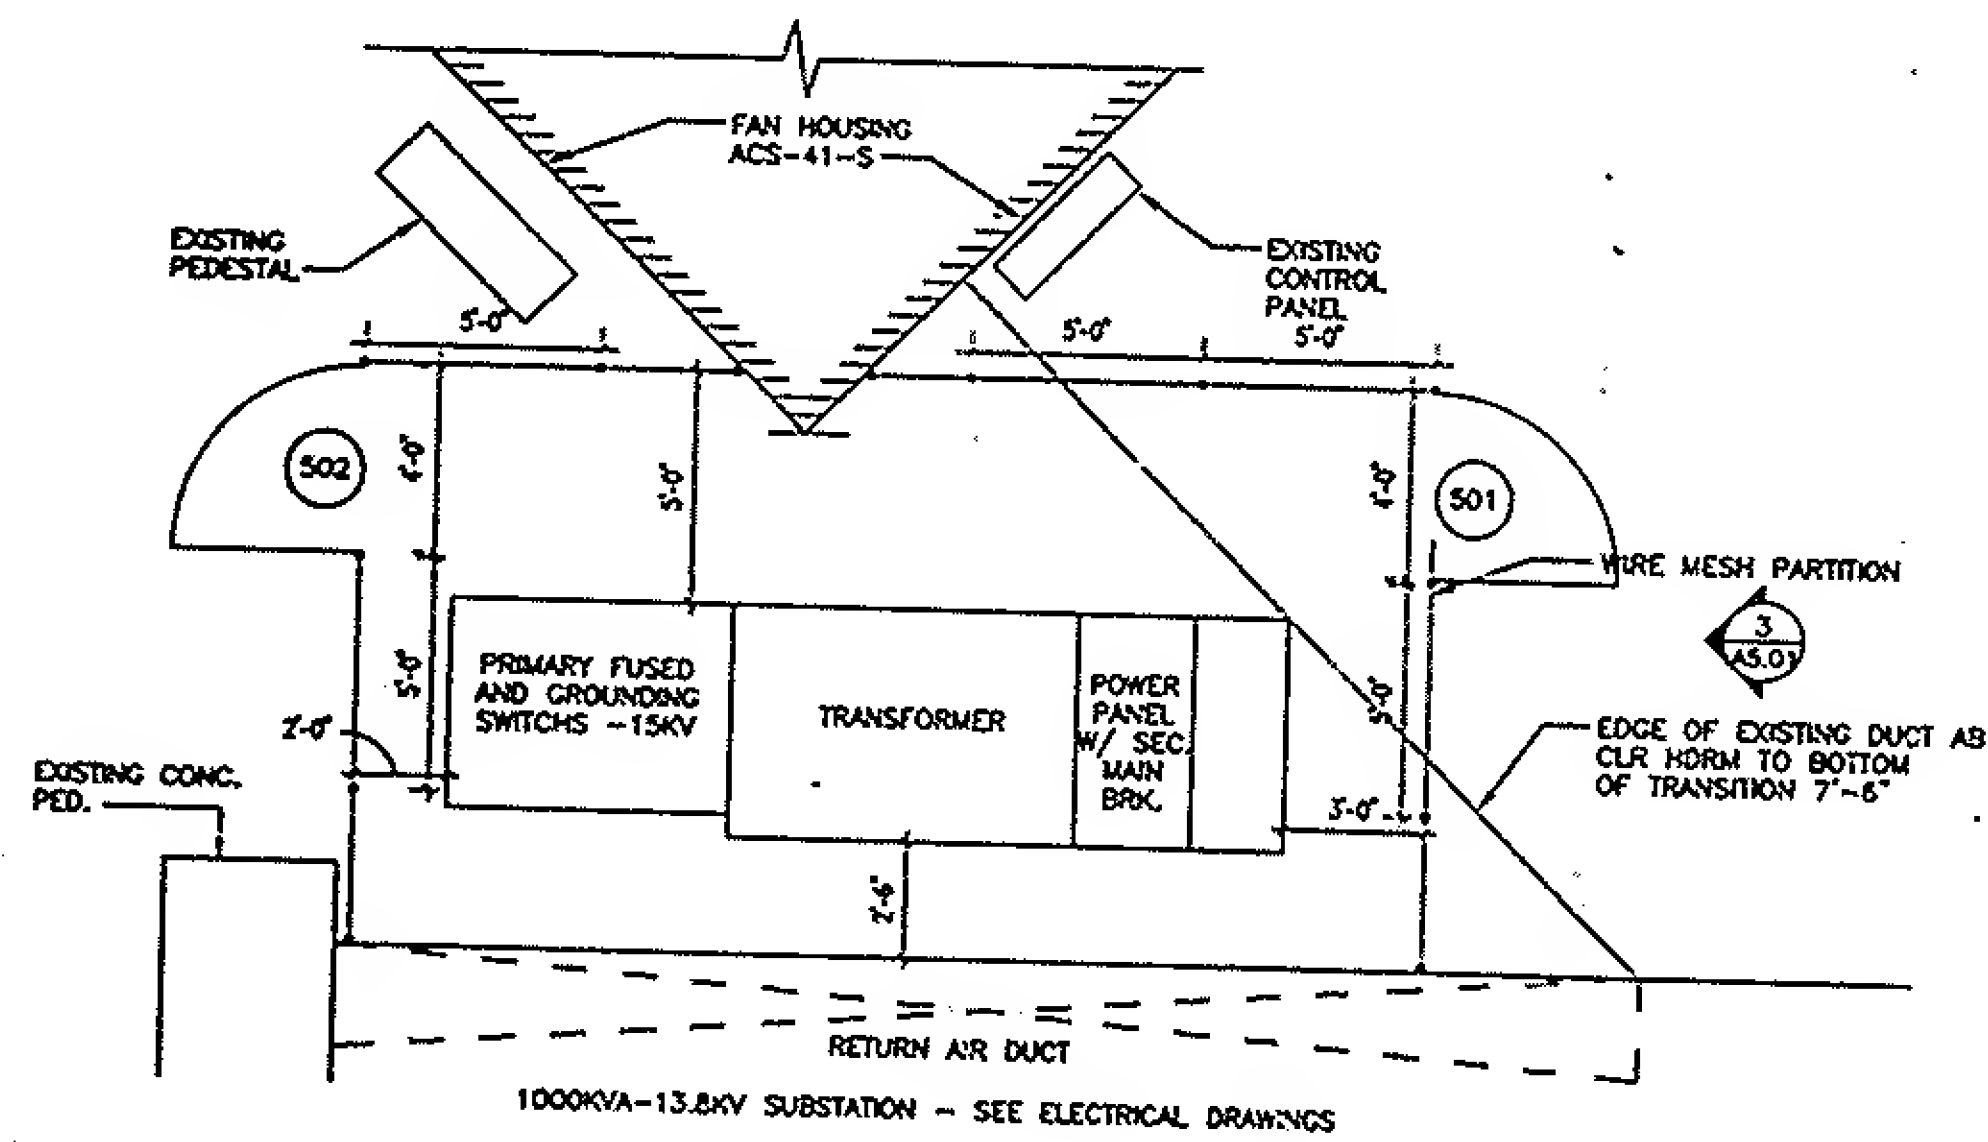


2 PART PLAN 41ST FLOOR @ SUBSTATION
0 2 4 6 8 10

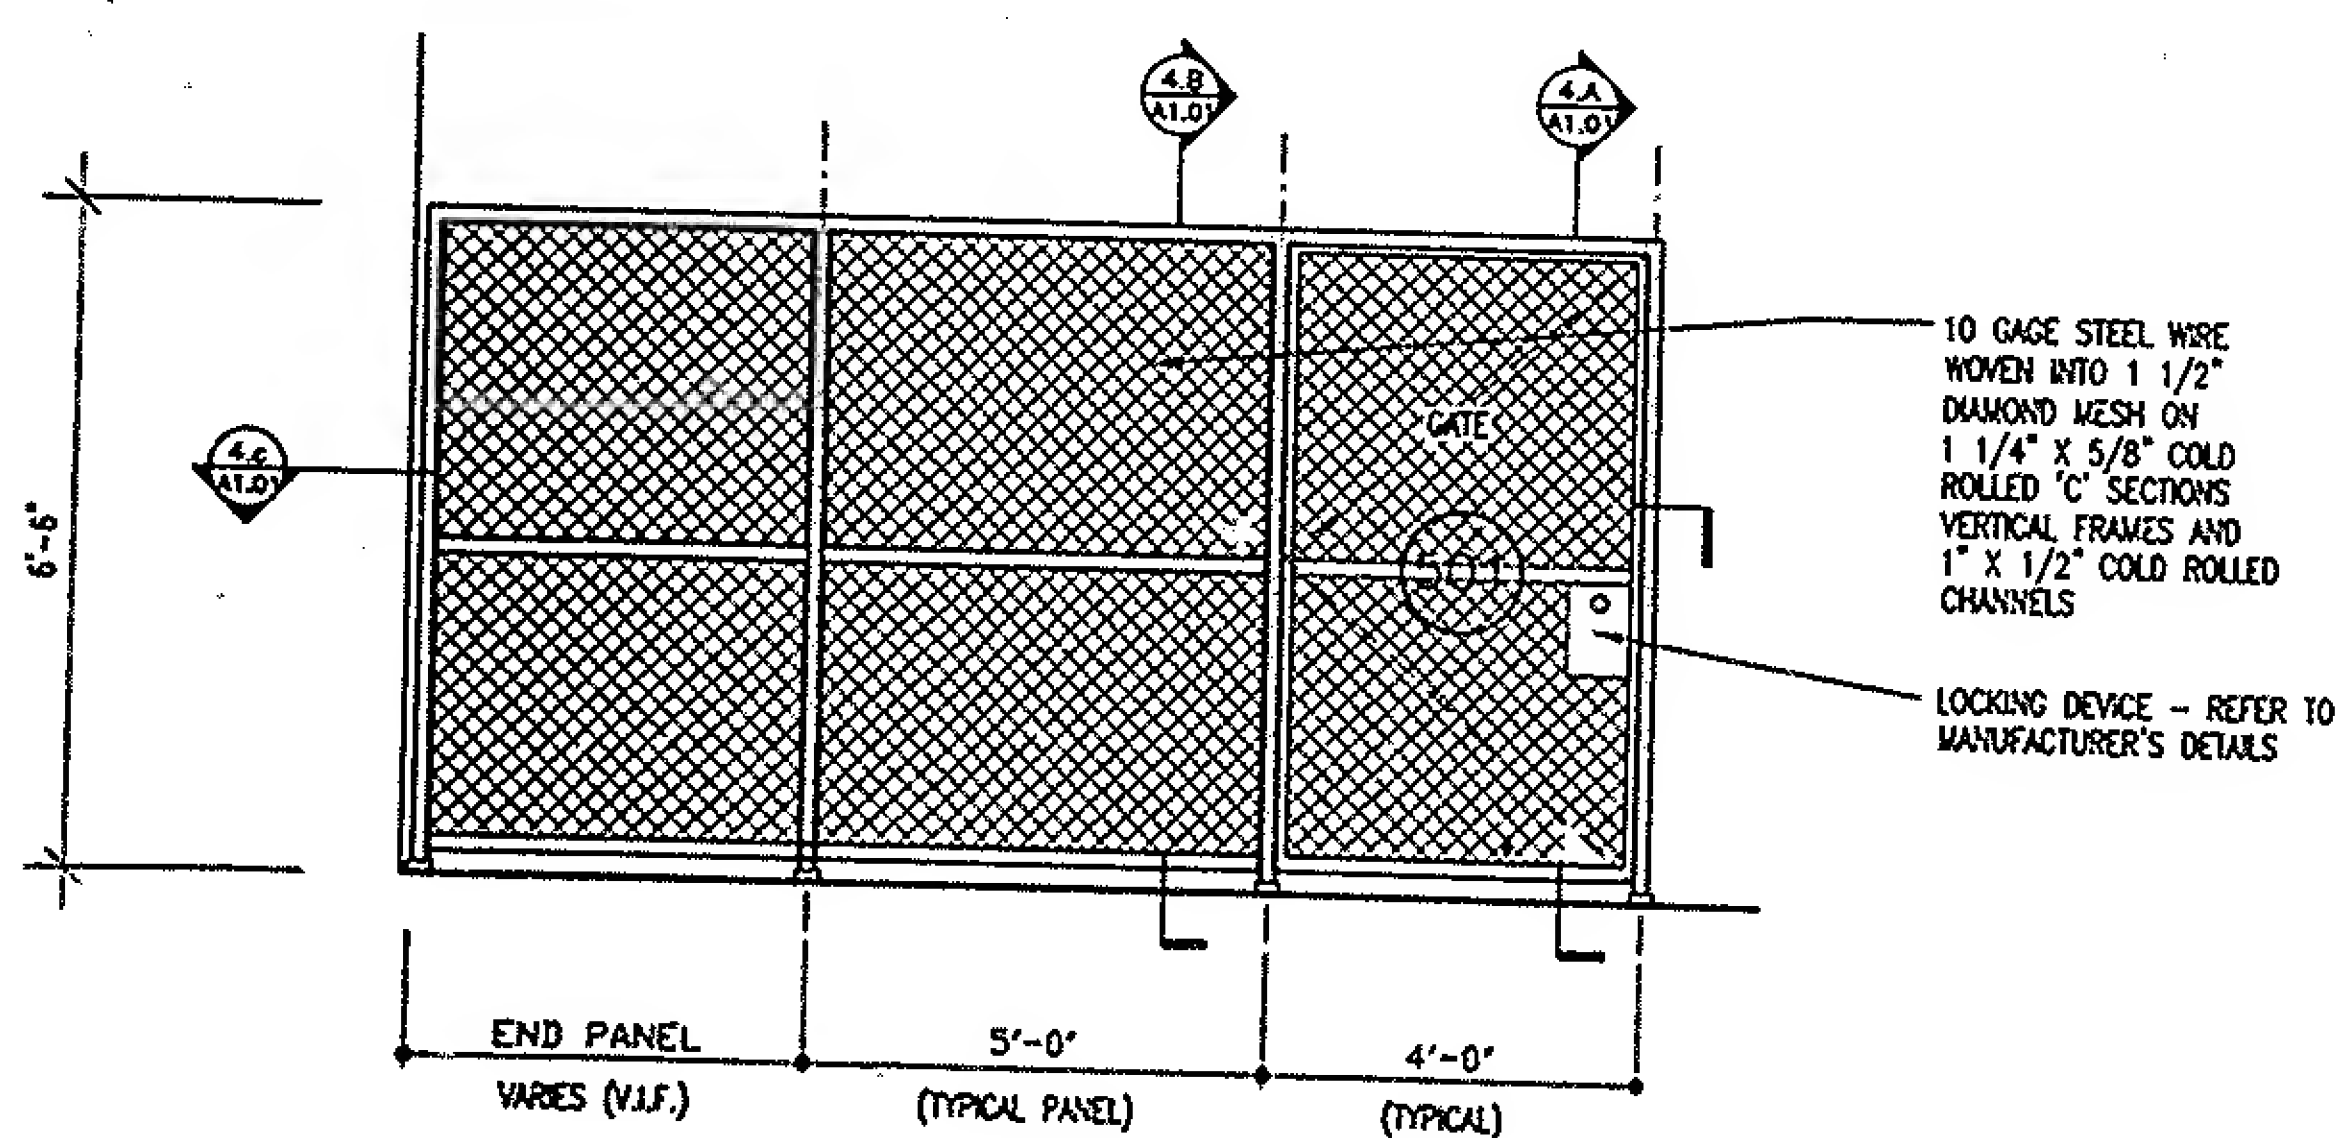


3 ELEVATION
0 2 4 6 8 10

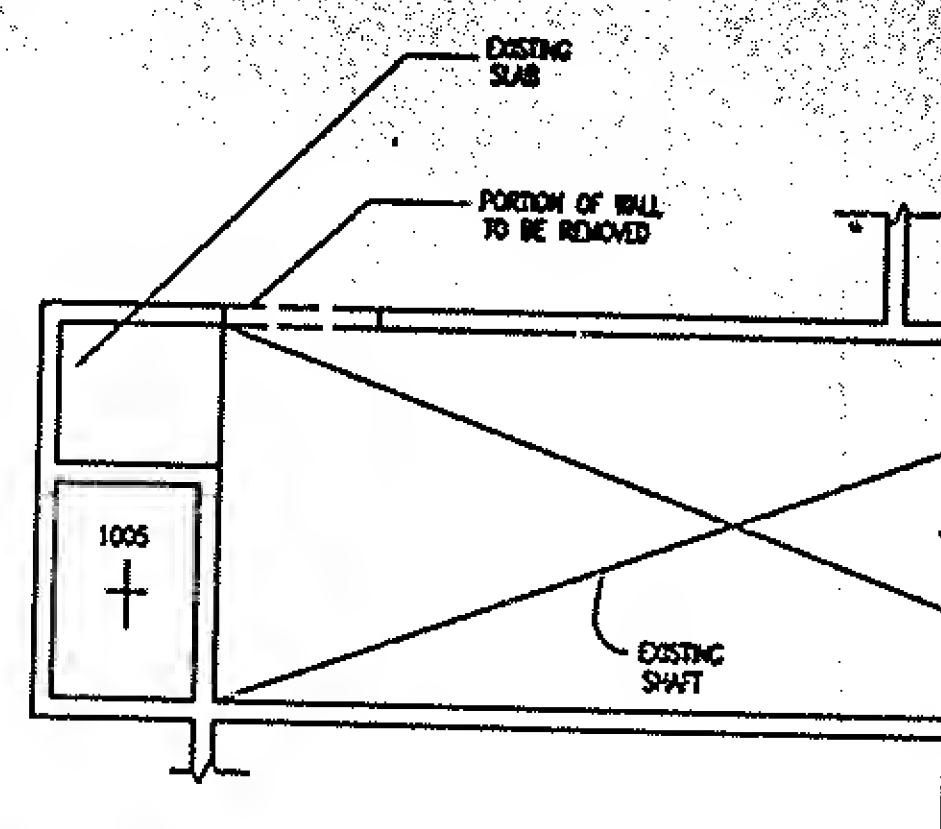


4 PART PLAN REMOVAL
@ 78TH FLOOR
0 2 4 6 8 10

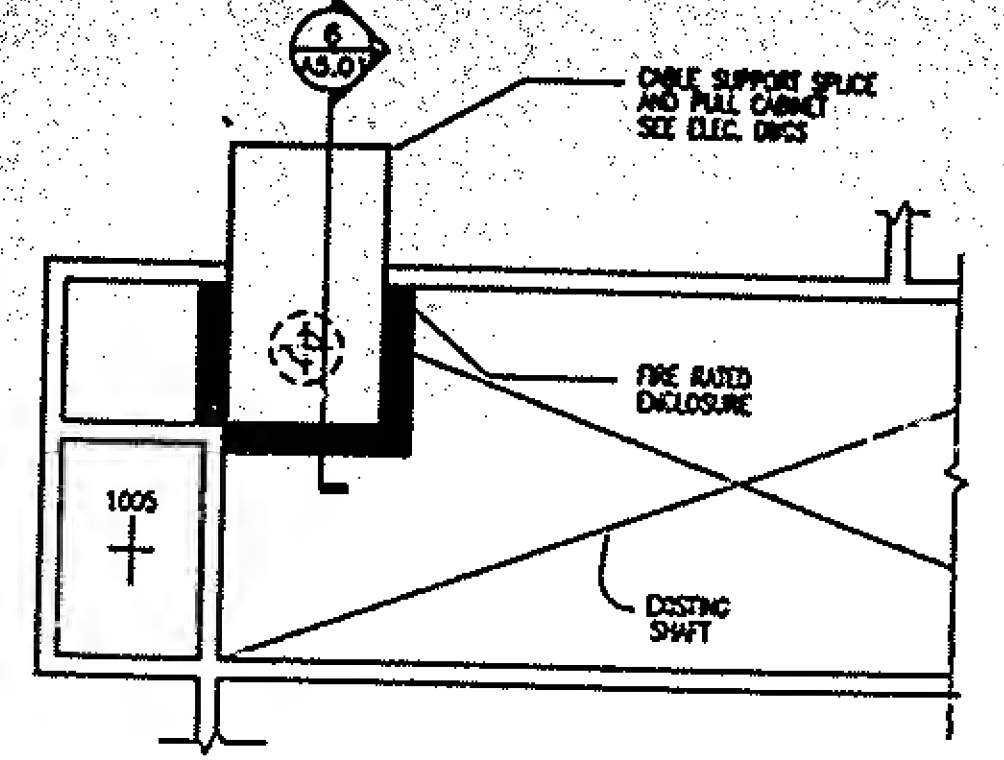

5 PART PLAN CONSTRUCTION
@ 78TH FLOOR
0 2 4 6 8 10

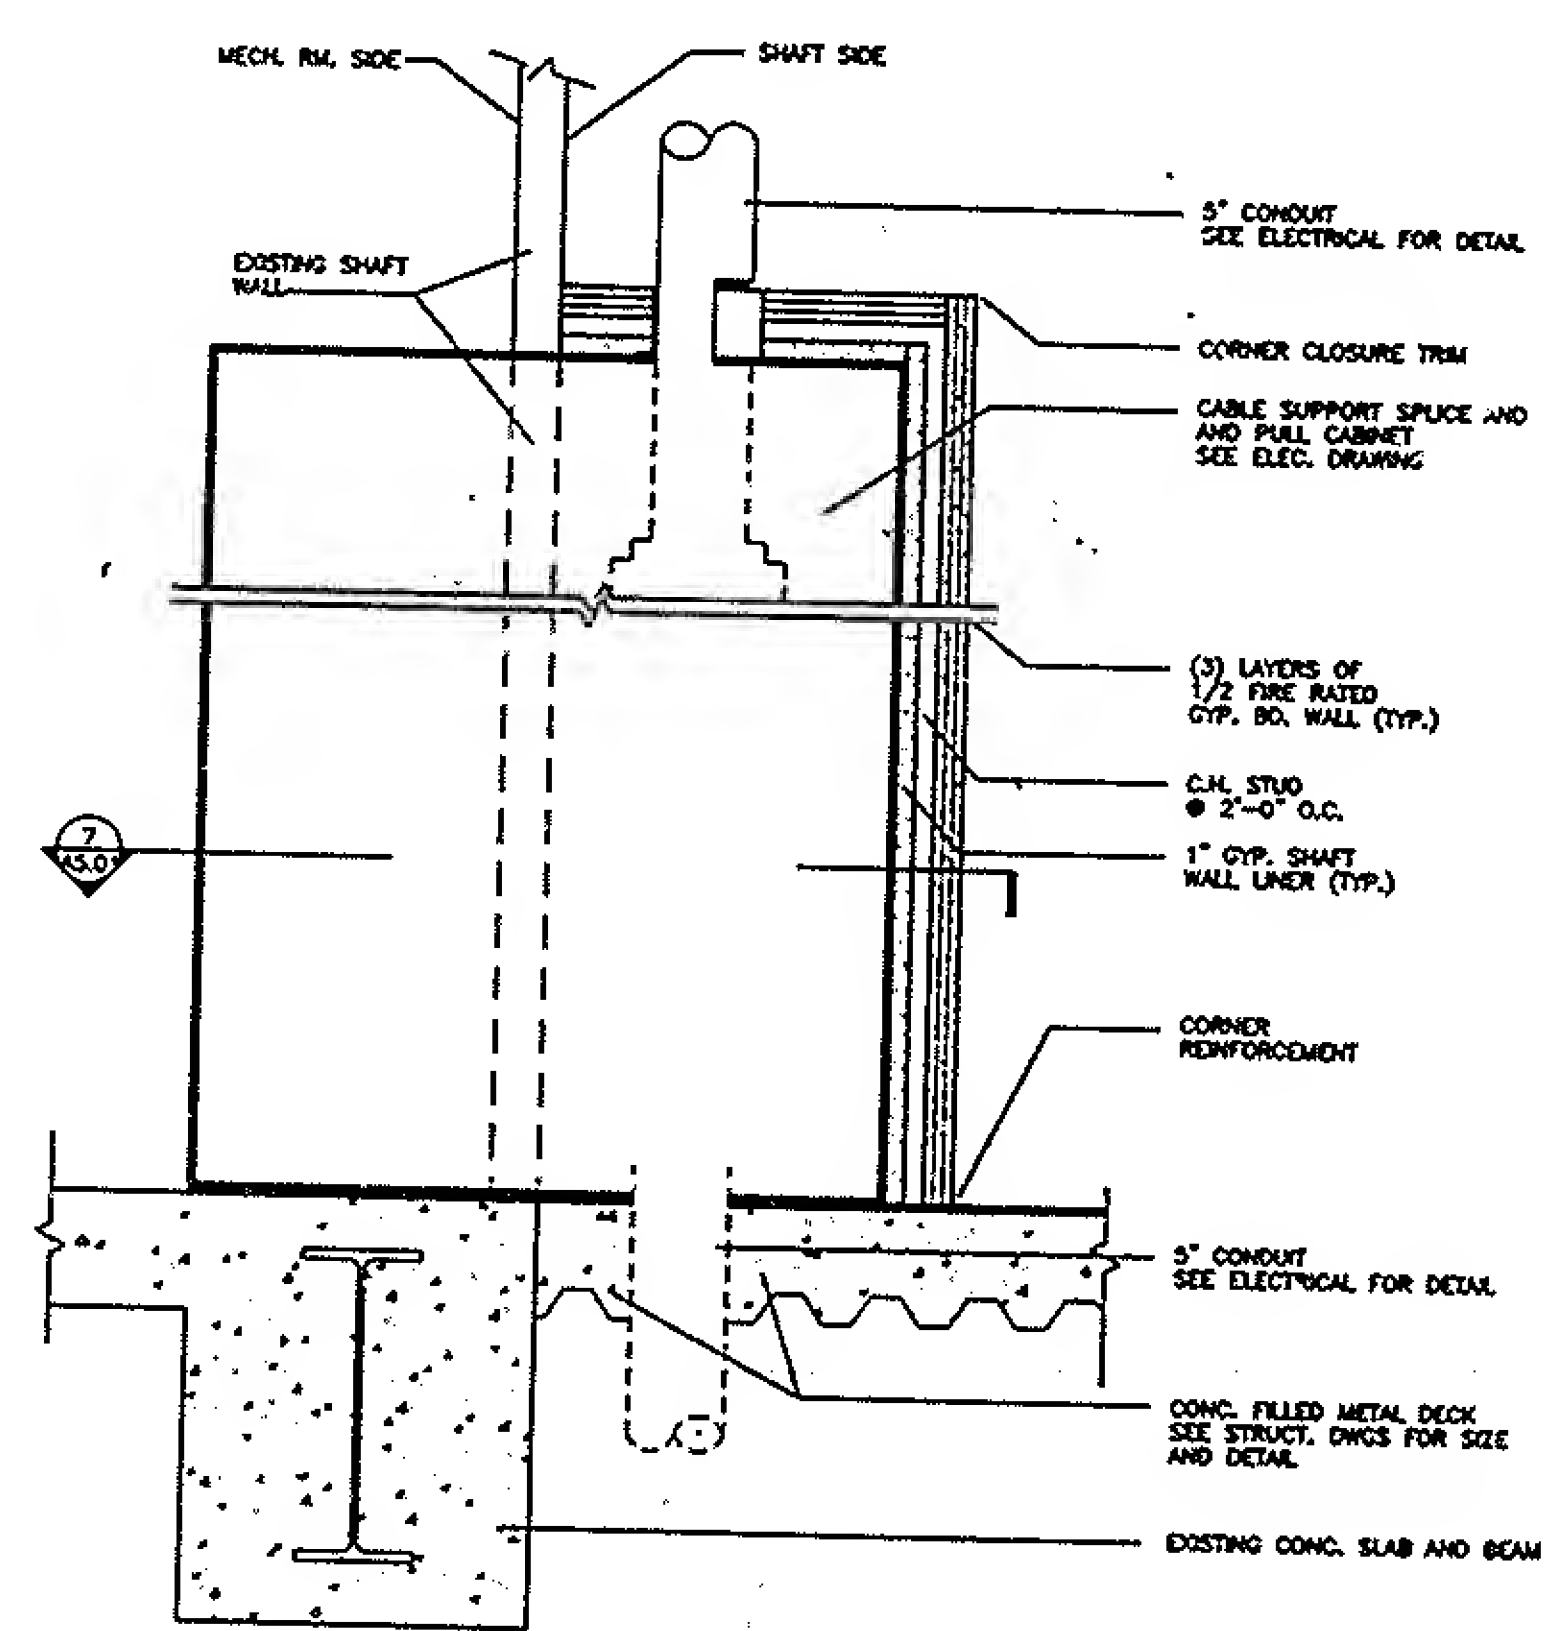

6 SECTIONAL DETAIL
0 2 4 6 8 10

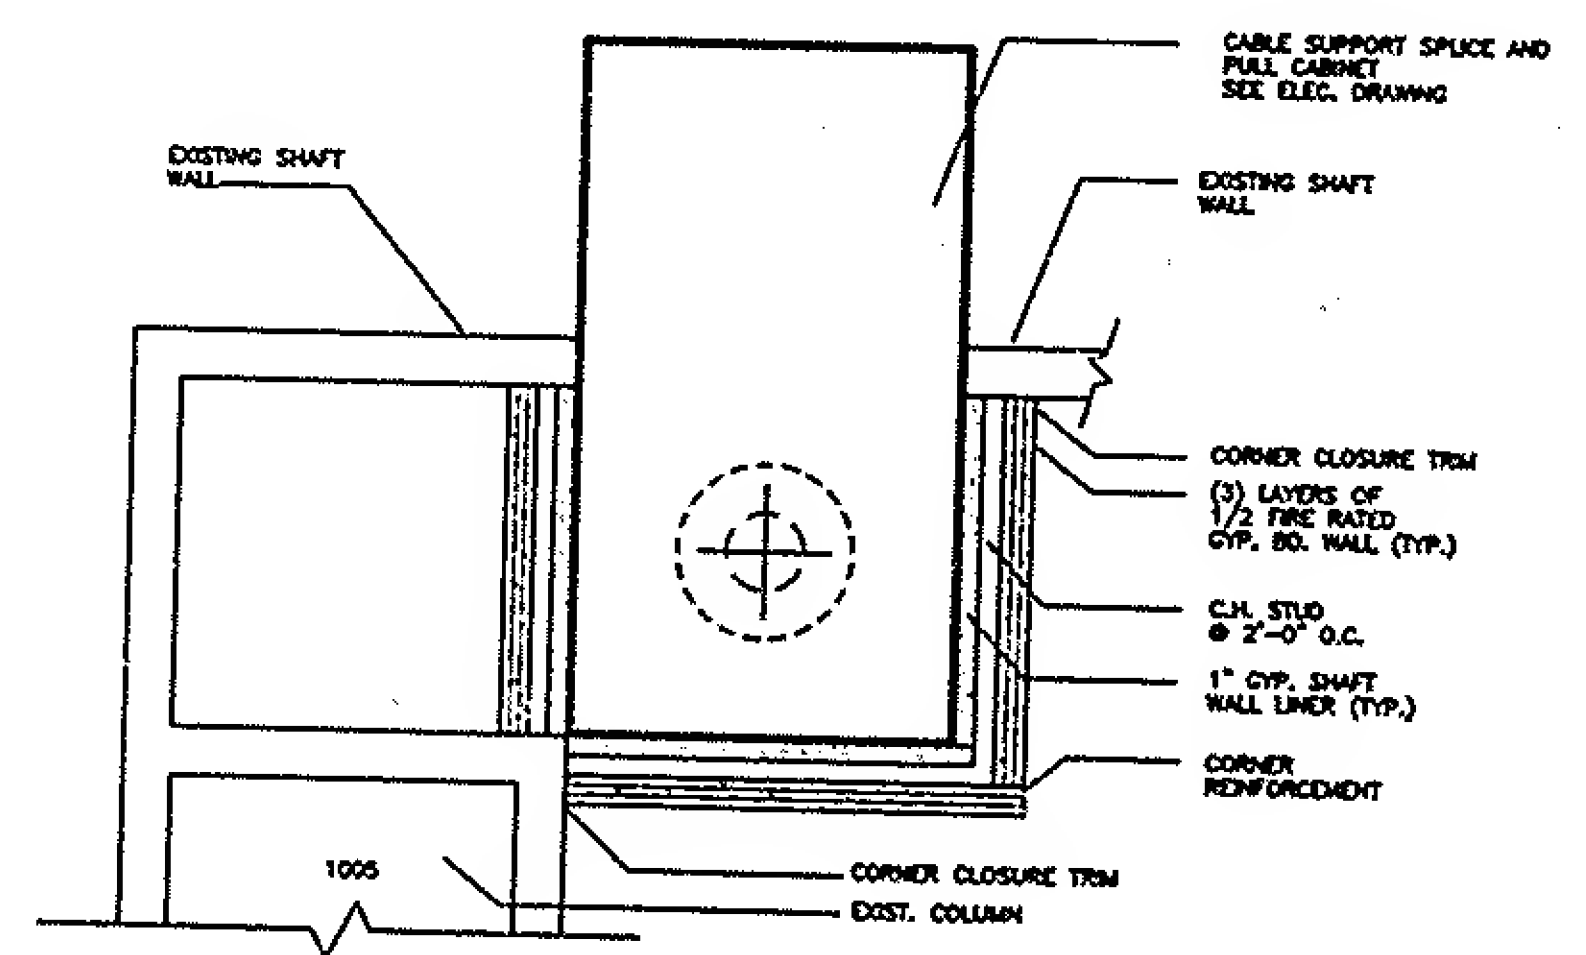

7 SECTIONAL PLAN DETAIL
0 2 4 6 8 10